


LEVANTAMENTO SALÃO 1º PAV.
ESCALA 1/100

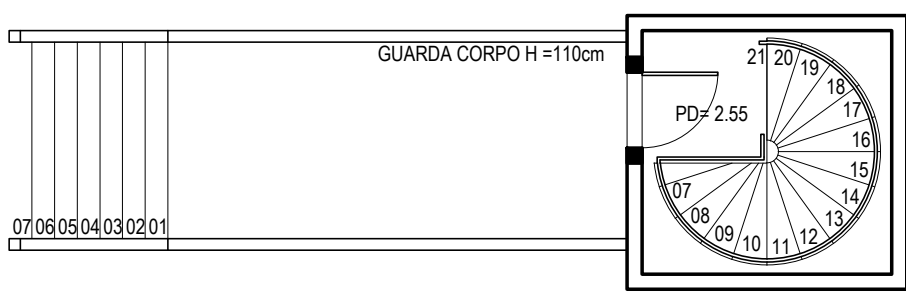

LEVANTAMENTO SALÃO 2º PAV.
ESCALA 1/100

NOTA:
1-COTAS EM CM, NÍVEIS EM METROS;
2-TODAS AS MEDIDAS DEVERÃO SER
CONFERIDAS NO LOCAL;
3-VER TABELAS DE ESQUADRIAS E
ESPECIFICAÇÕES;
4-TODOS OS MATERIAIS ESPECIFICADOS
DEVERÃO SER INSTALADOS SEGUINDO AS
RECOMENDAÇÕES TÉCNICAS DO FABRICANTE;